


U1 - PARTER

68,82 m²

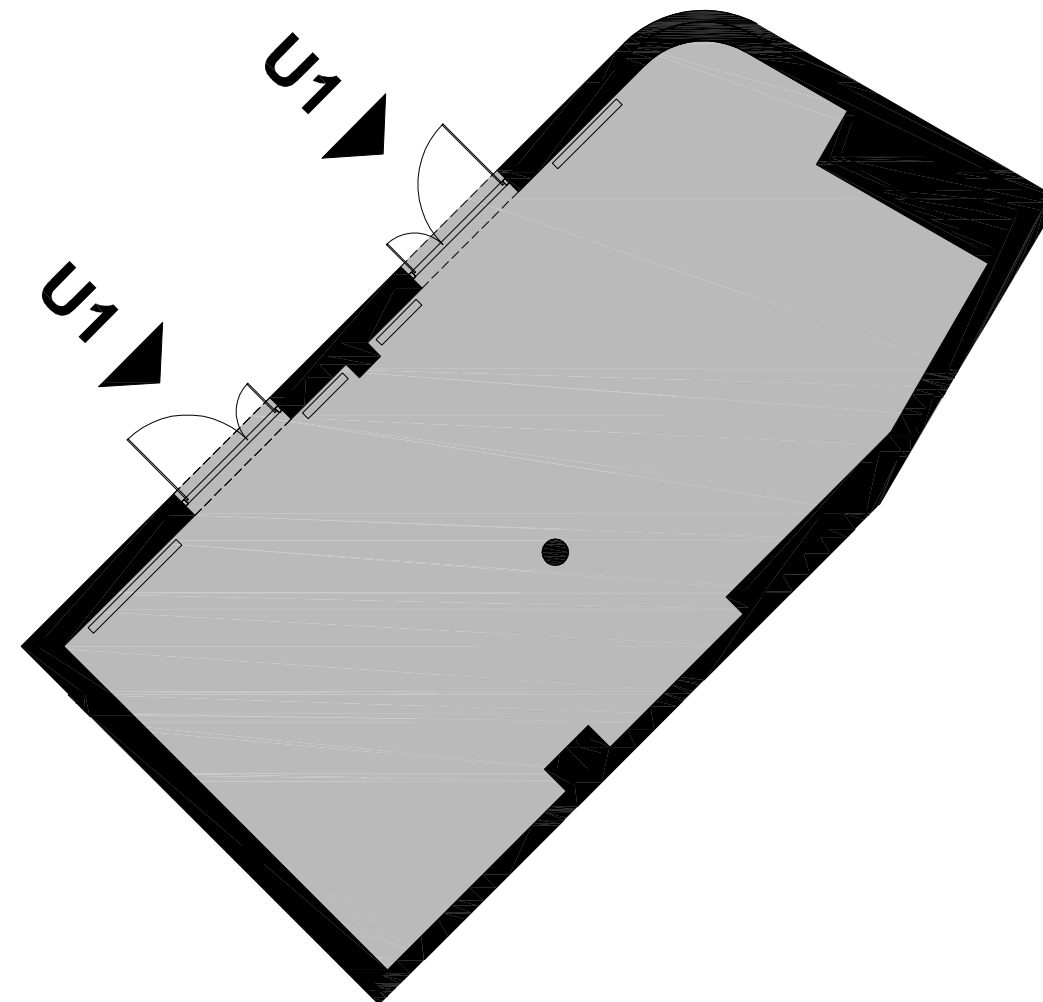

**BUDYNEK MIESZKALNY WIELORODZINNY
UL. FABRYCZNA / CYSTERSÓW**

Biuro sprzedaży mieszkań:
Ul. Dobrego Pasterza 118c/LU3,
31-416 Kraków
www.budrem.pl , info@budrem.pl
(12) 648-00-14, (12) 649-98-73

0 0.5 1 1.5m
skala 1:100

