

**PIĘTRO 2**


1. LOKAL USŁUGOWY	102,88 m <sup>2</sup>
2. LOKAL USŁUGOWY	64,30 m <sup>2</sup>
3. POM. SOCJALNE	4,10 m <sup>2</sup>
4. UMYWALNIA	1,43 m <sup>2</sup>
5. WC	1,50 m <sup>2</sup>
6. UMYWALNIA	1,43 m <sup>2</sup>
7. WC	3,26 m <sup>2</sup>
8. KOMUNIKACJA	24,15 m <sup>2</sup>

**ŁĄCZNIE** 203,05 m<sup>2</sup>

**KS. KLATKA SCHODOWA** 26,34 m<sup>2</sup>

**BUDYNEK USŁUGOWY  
UL. DĄBSKA**

Biuro sprzedaży mieszkań:  
Ul. Dobrego Pasterza 118C/LU3,  
31-416 Kraków  
www.budrem.pl , info@budrem.pl  
(12) 648-00-14, (12) 649-98-73

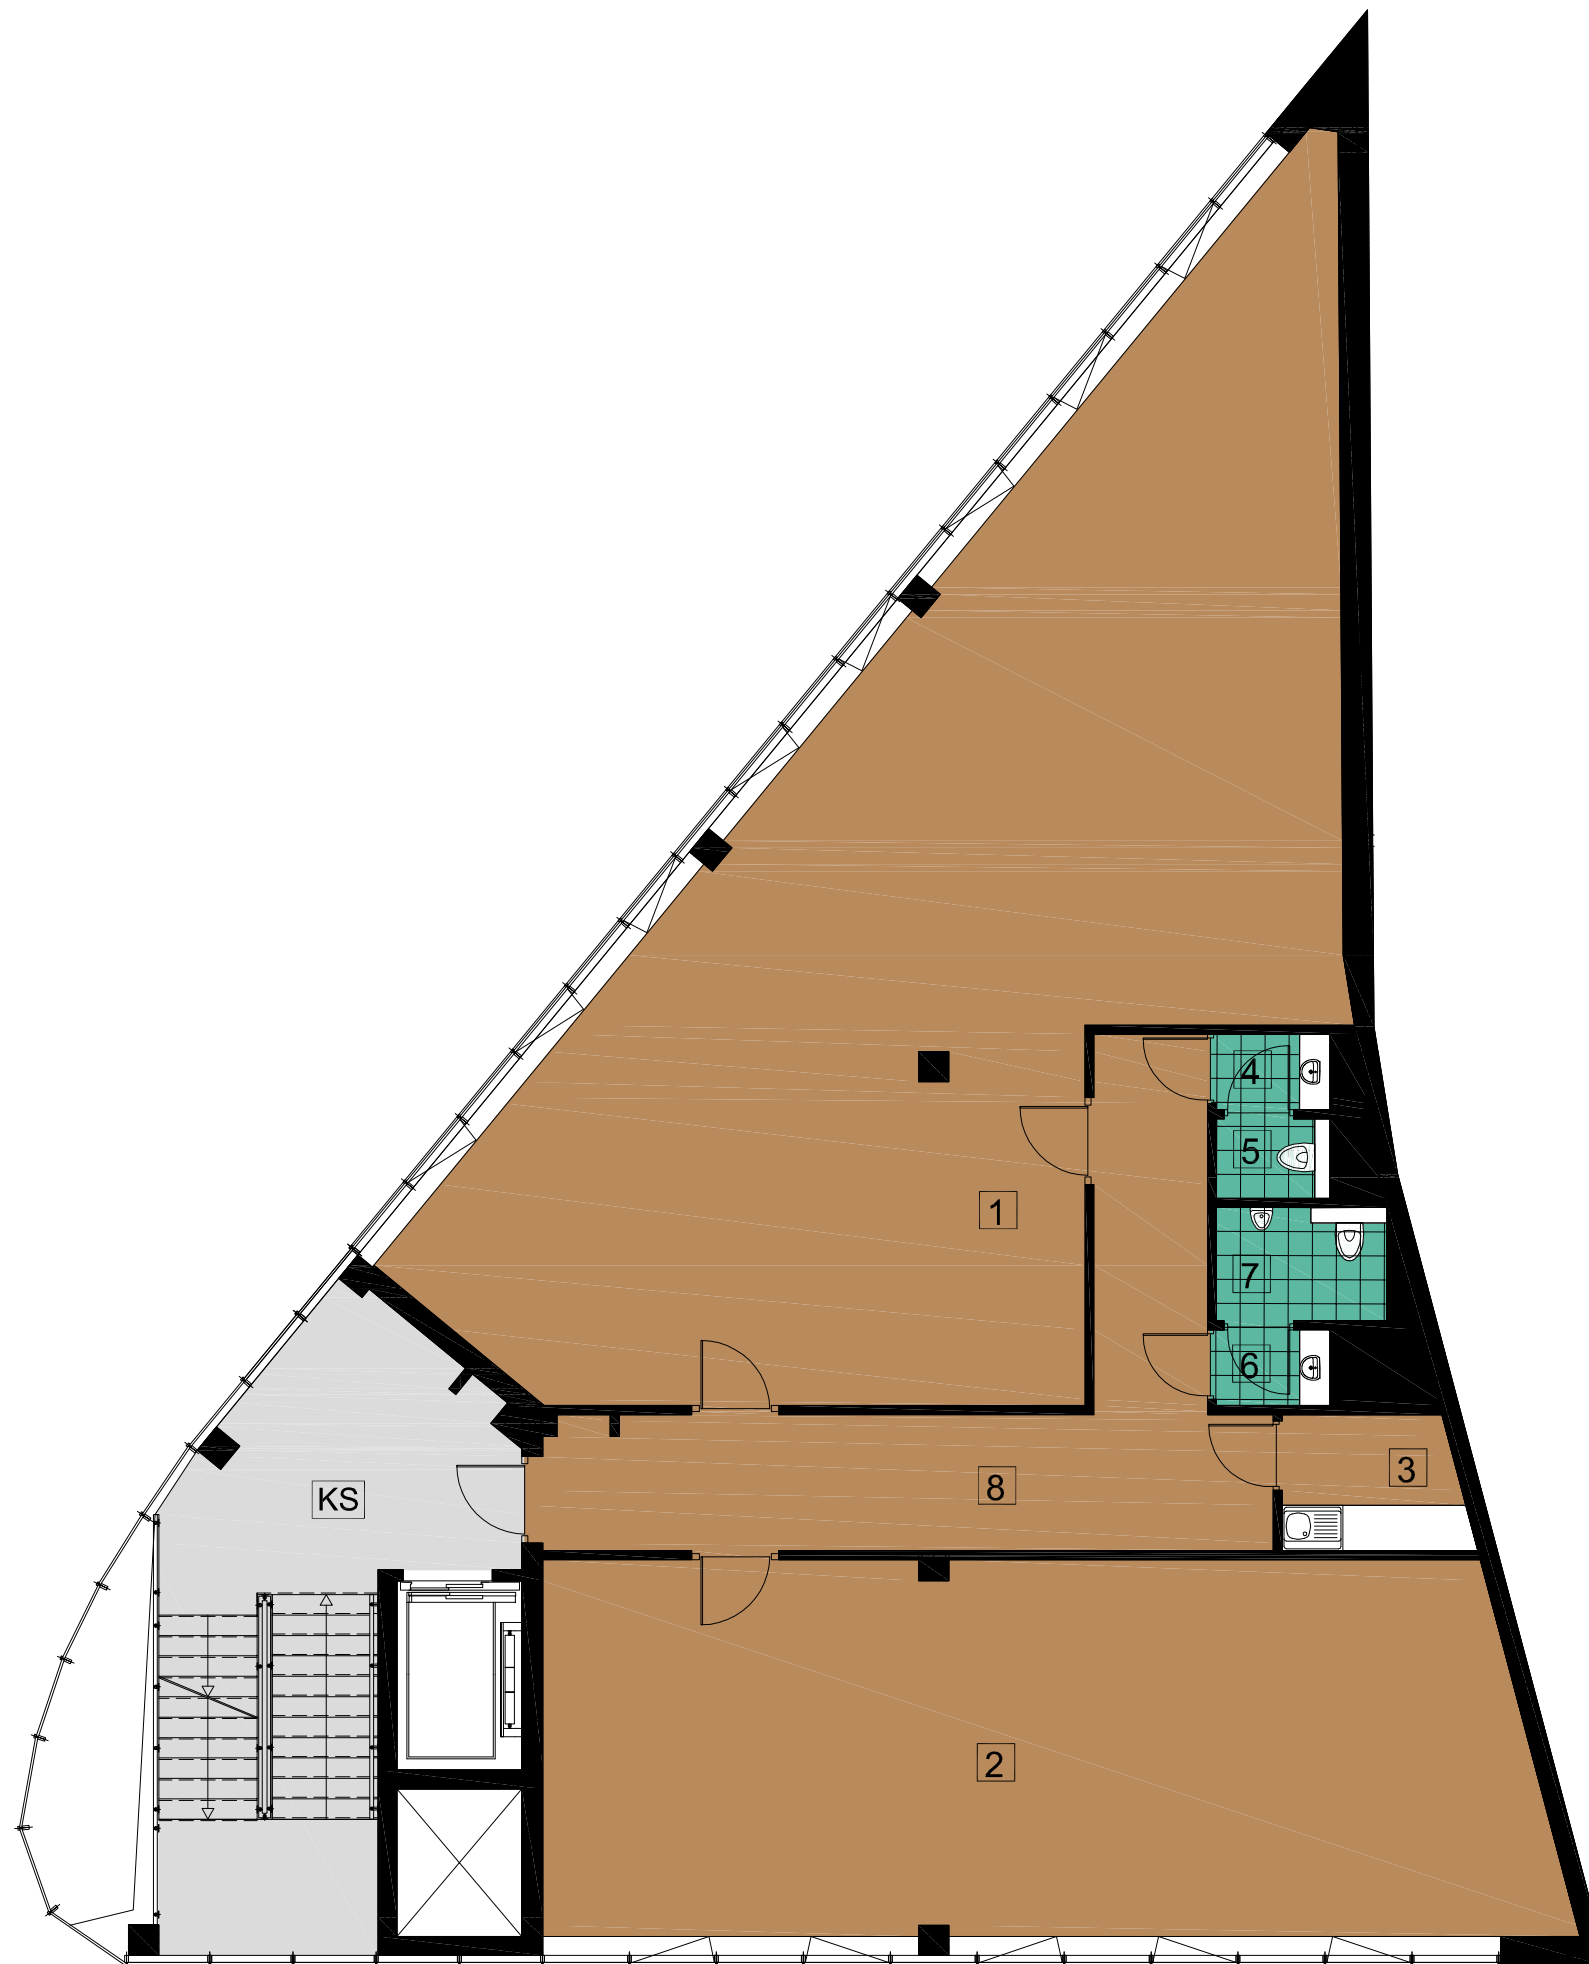

0 0,5 1 1,5m