

PIĘTRO 3


1. LOKAL USŁUGOWY	102,88 m ²
2. LOKAL USŁUGOWY	64,30 m ²
3. POM. SOCJALNE	4,10 m ²
4. UMYWALNIA	1,43 m ²
5. WC	1,50 m ²
6. UMYWALNIA	1,43 m ²
7. WC	3,26 m ²
8. KOMUNIKACJA	24,15 m ²

ŁĄCZNIE 203,05 m²

KS. KLATKA SCHODOWA 26,34 m²

**BUDYNEK USŁUGOWY
UL. DĄBSKA**

Biuro sprzedaży mieszkań:
Ul. Dobrego Pasterza 118C/LU3,
31-416 Kraków
www.budrem.pl , info@budrem.pl
(12) 648-00-14, (12) 649-98-73

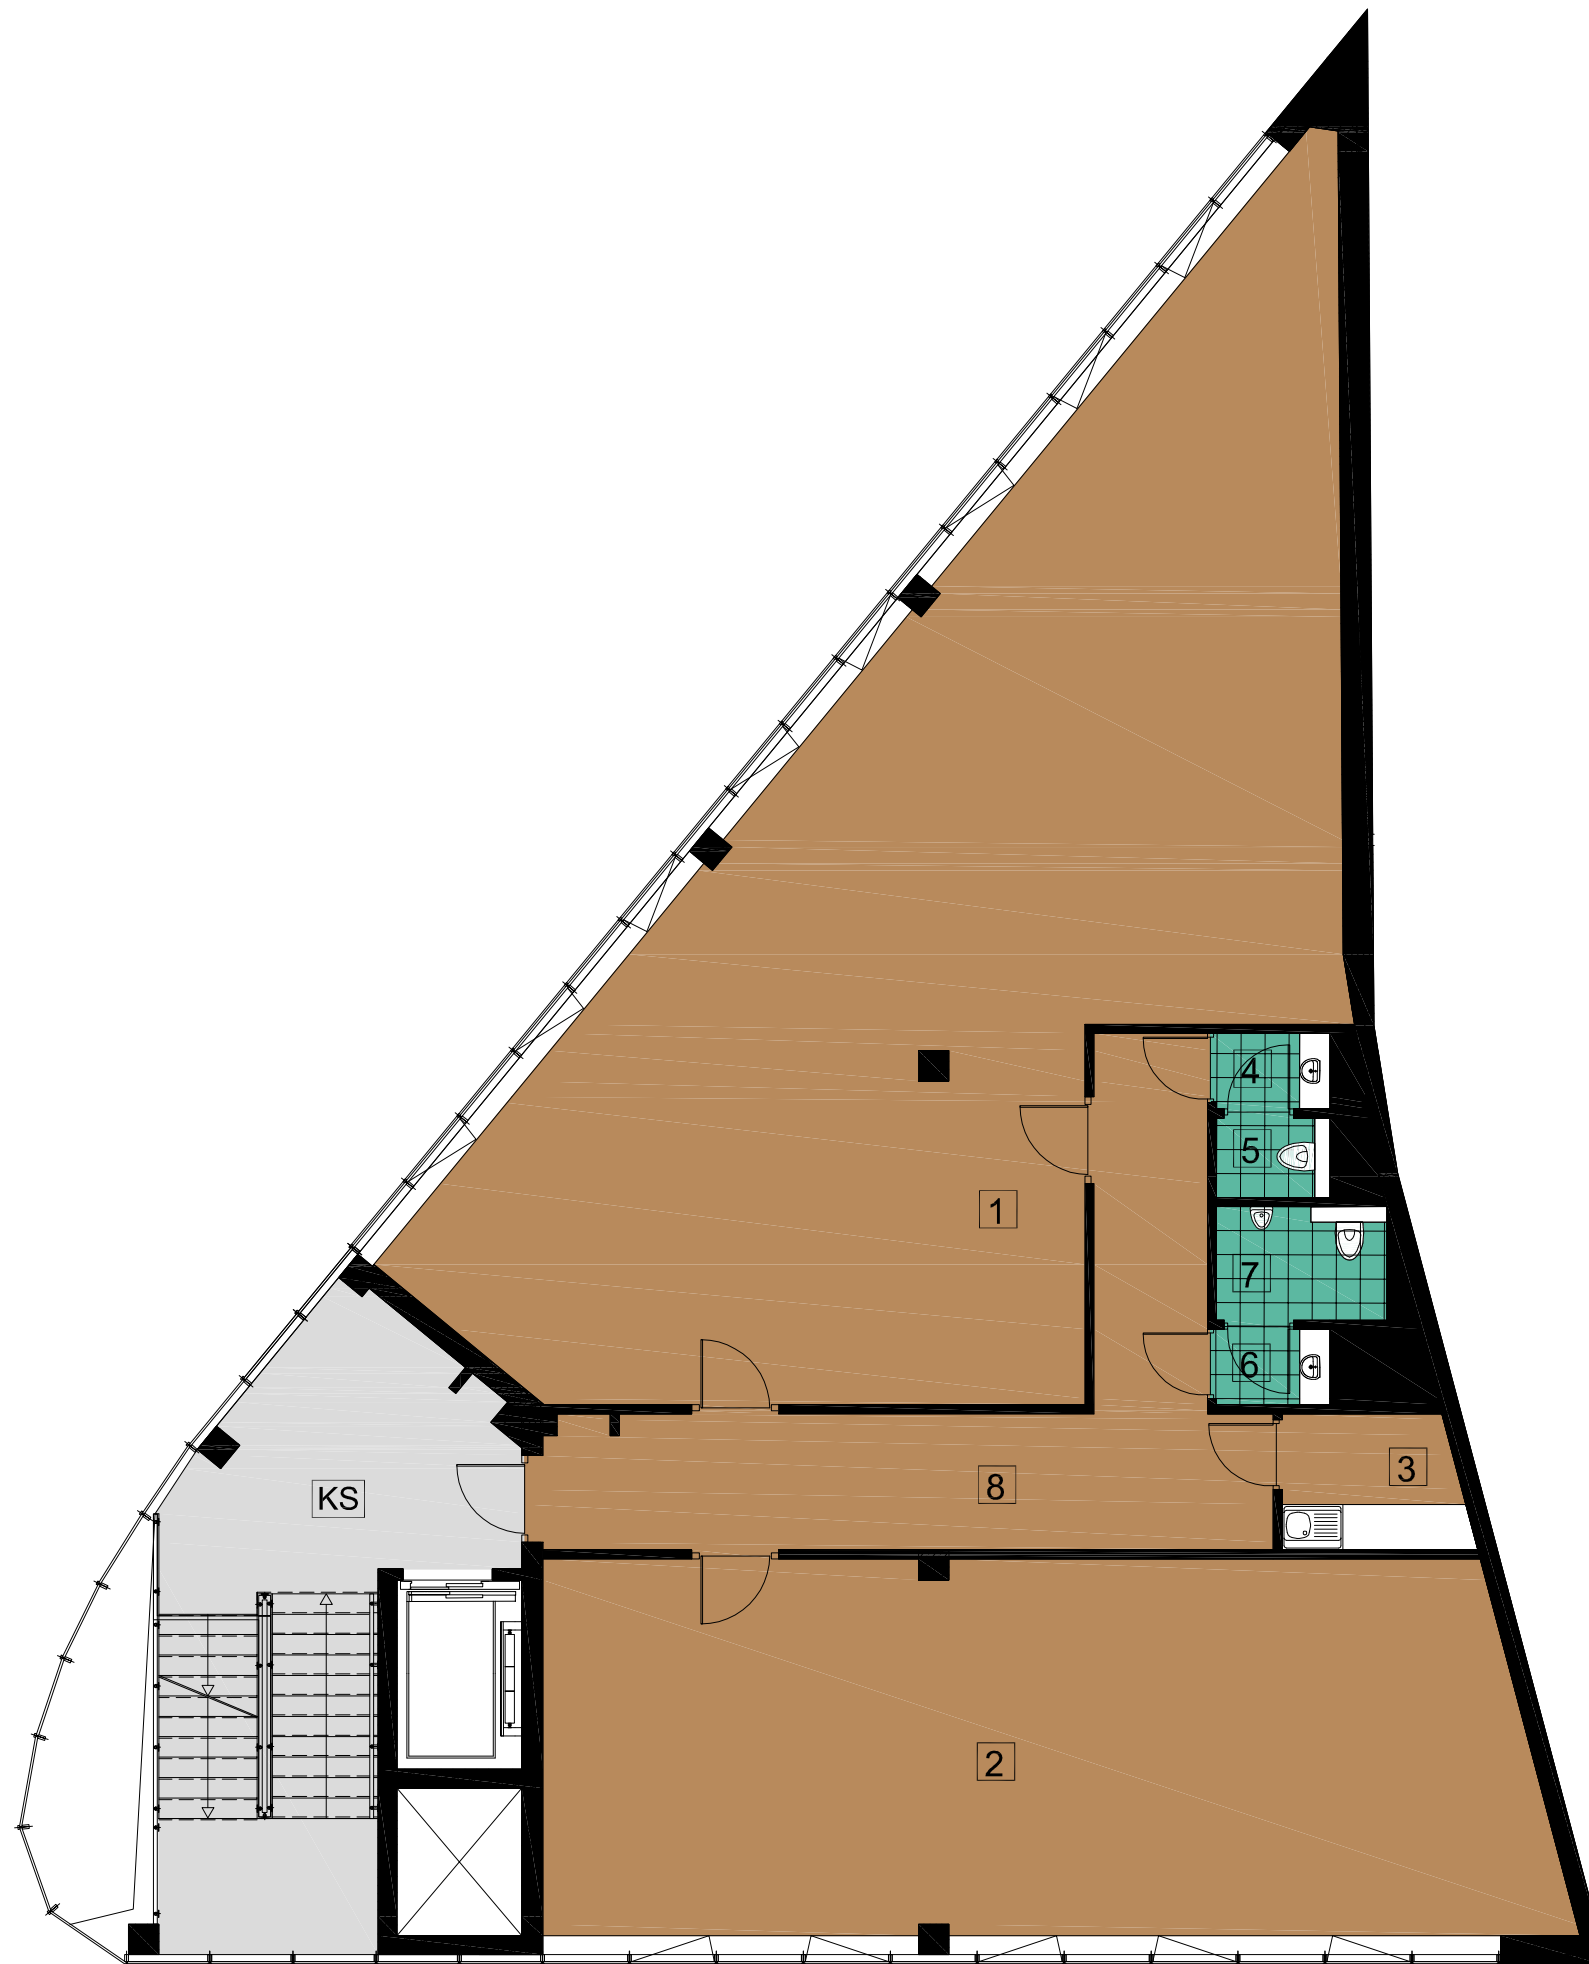

0 0.5 1 1.5m