

M56- PIĘTRO 0

66,65 m²



3 POKOJE

1. POKÓJ DZIENNY	23,82 m²
2. POKÓJ	10,87 m²
3. POKÓJ	10,87 m²
4. KUCHNIA	7,31 m²
5. ŁAZIENKA	4,19 m²
6. WC	2,09 m²
7. HOL	7,50 m²
8. TARAS	9,77 m²

**BUDYNEK MIESZKALNY
WIELORODZINNY
UL. DĄBSKA**

Biuro sprzedaży mieszkań:
Ul. Dobrego Pasterza 118C/LU3,
31-416 Kraków
www.budrem.pl , info@budrem.pl
(12) 648-00-14, (12) 649-98-73



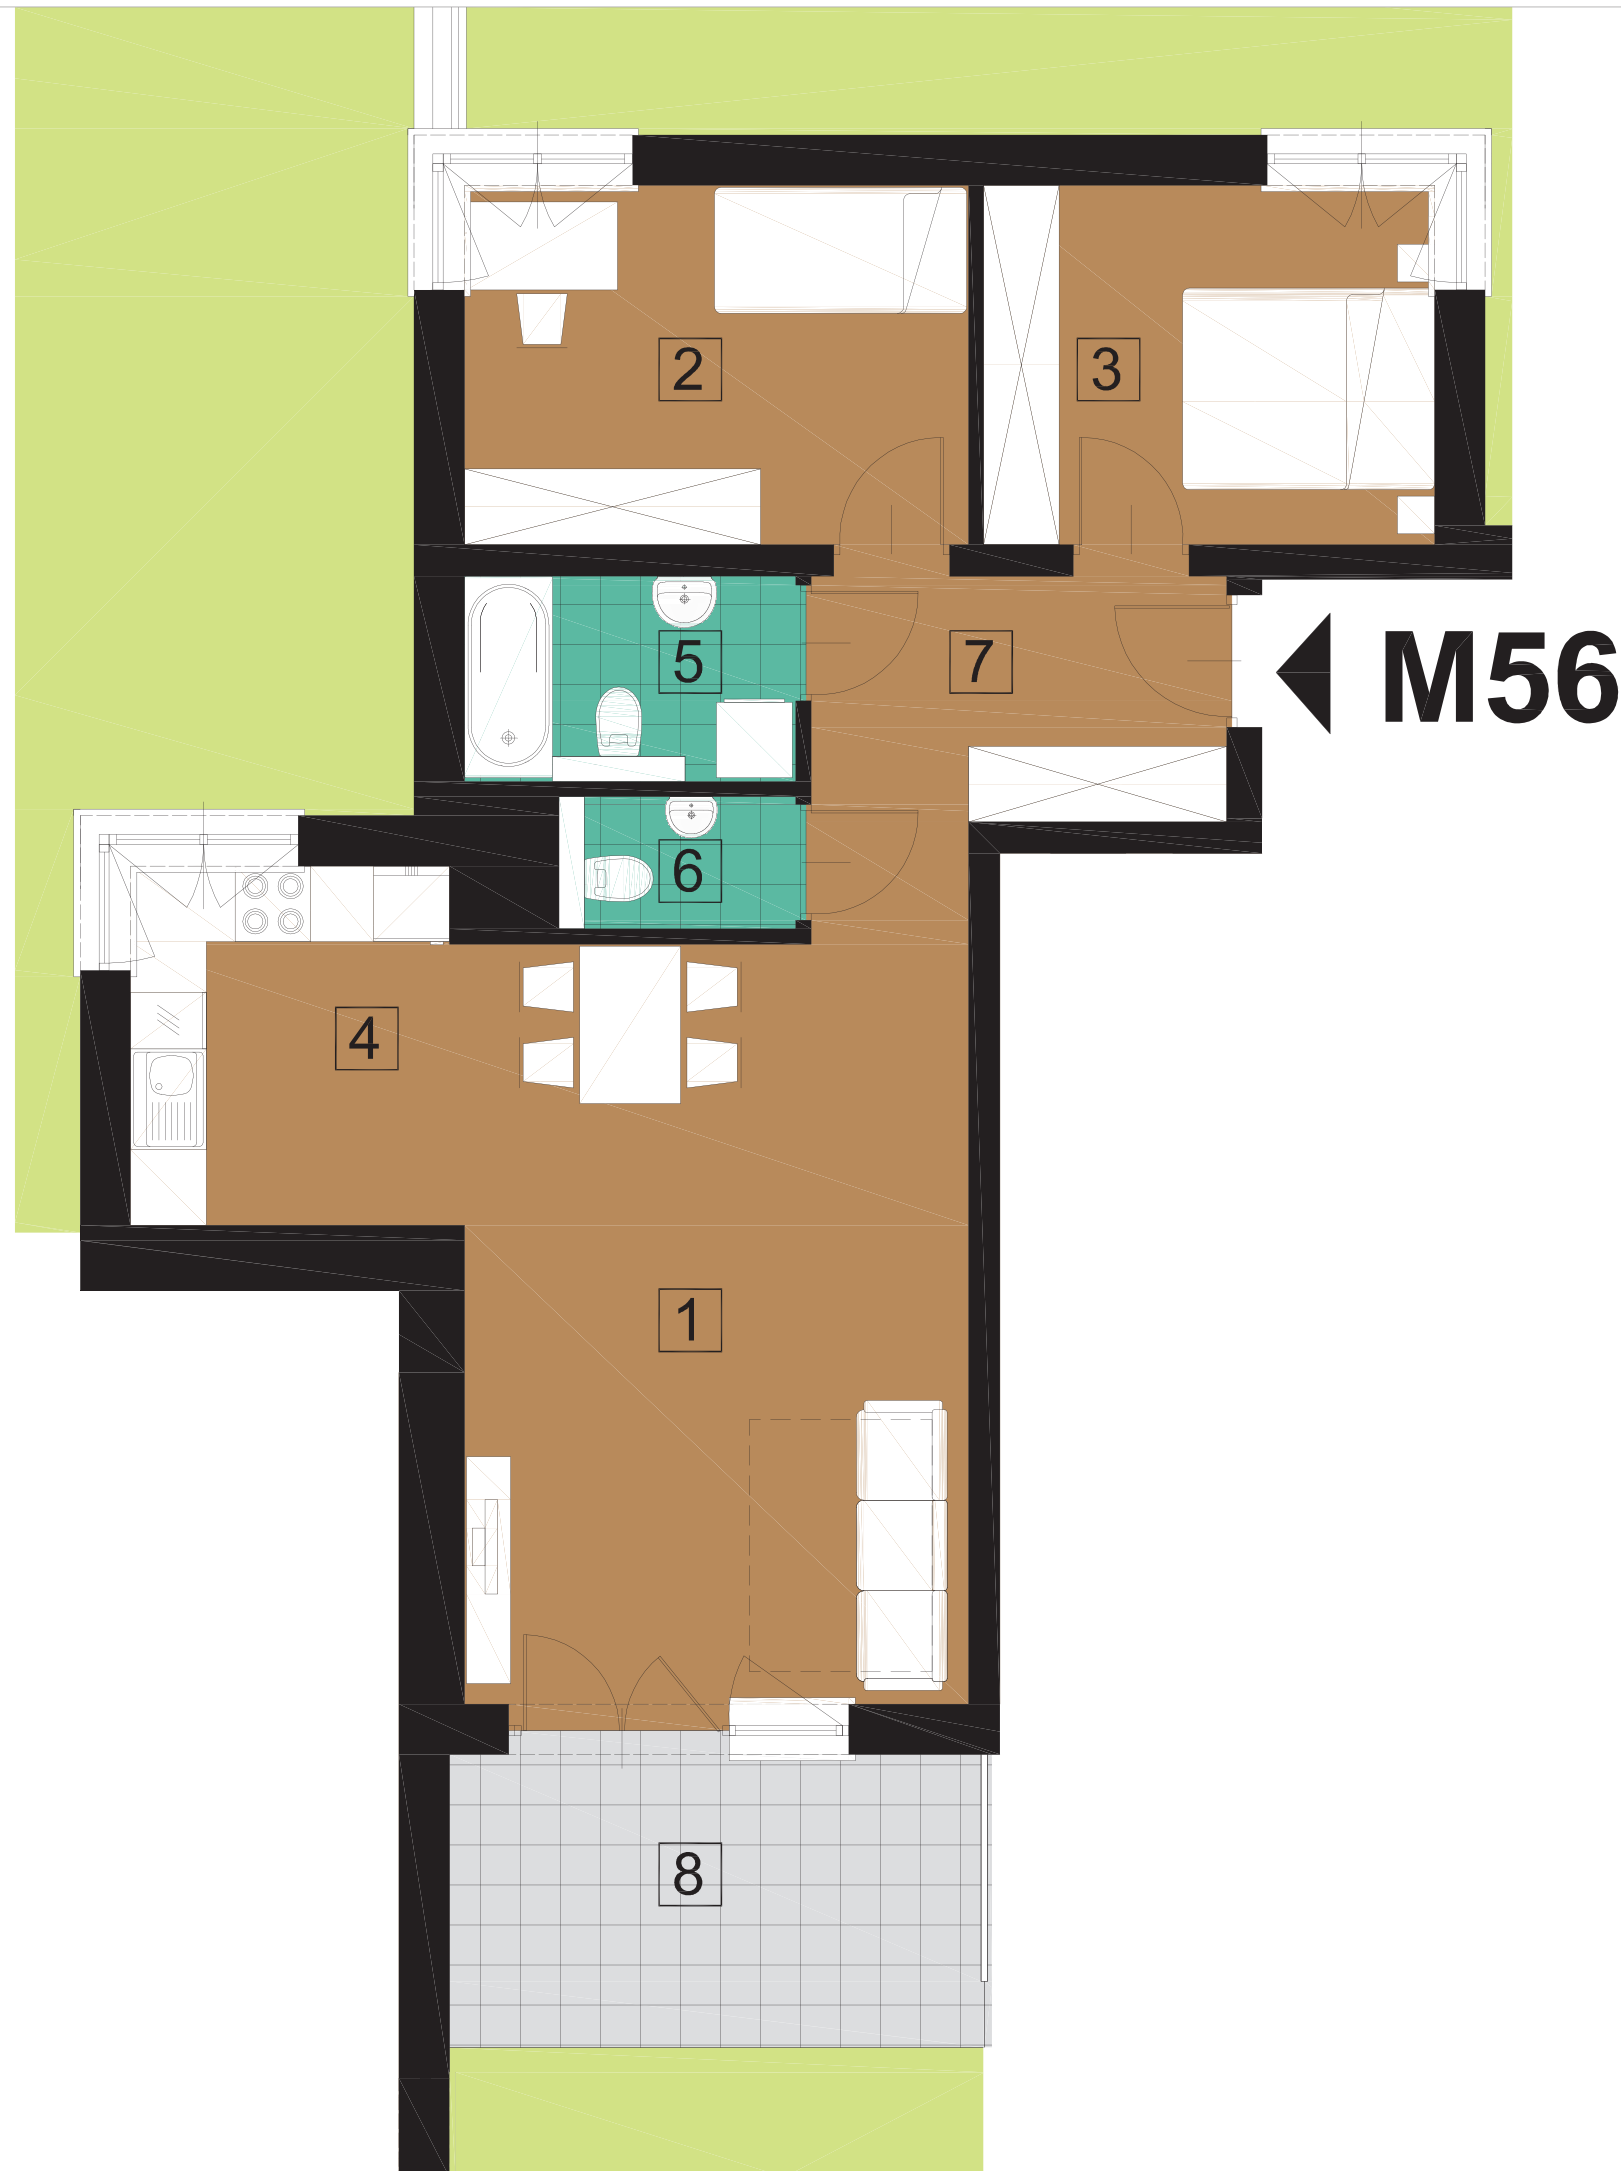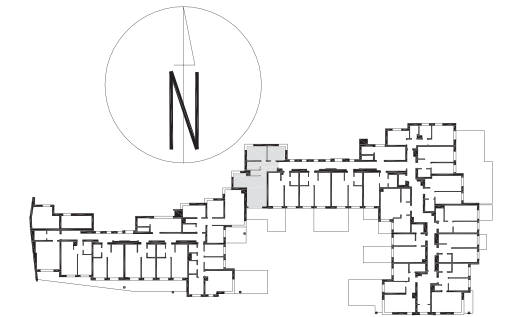

M56- PIĘTRO 0

66,65 m²

3 POKOJE

1. POKÓJ DZIENNY	23,82 m²
2. POKÓJ	10,87 m²
3. POKÓJ	10,87 m²
4. KUCHNIA	7,31 m²
5. ŁAZIENKA	4,19 m²
6. WC	2,09 m²
7. HOL	7,50 m²
8. TARAS	9,77 m²

**BUDYNEK MIESZKALNY
WIELORODZINNY
UL. DĄBSKA**

Biuro sprzedaży mieszkań:
Ul. Dobrego Pasterza 118C/LU3,
31-416 Kraków
www.budrem.pl , info@budrem.pl
(12) 648-00-14, (12) 649-98-73



0 0.5 1 1.5m