



Badurskiego 7  
KRAKÓW




M16

56,82m<sup>2</sup>

2 PIĘTRO

3 POKOJE

LOGGIA

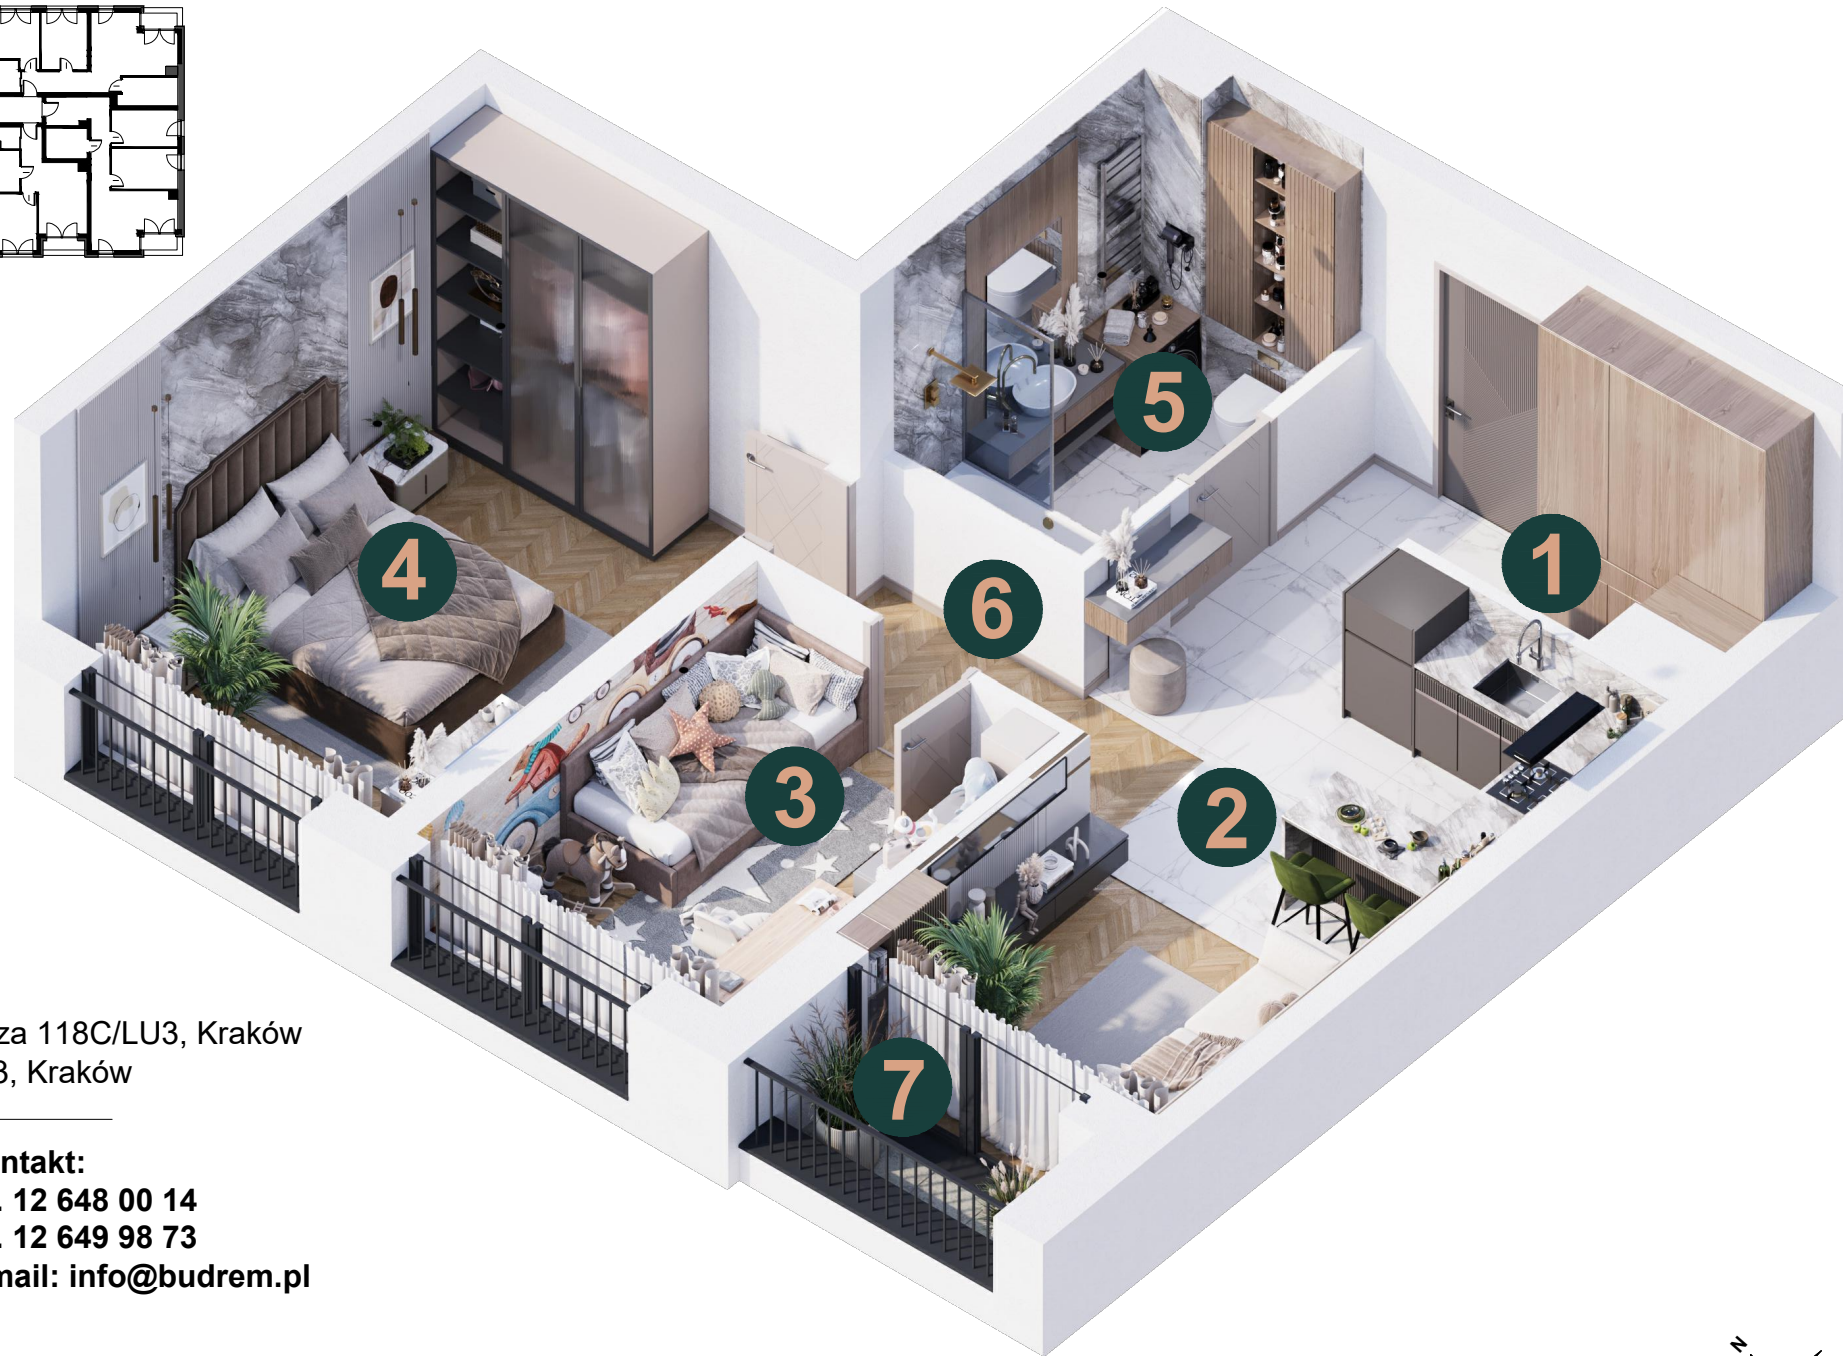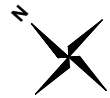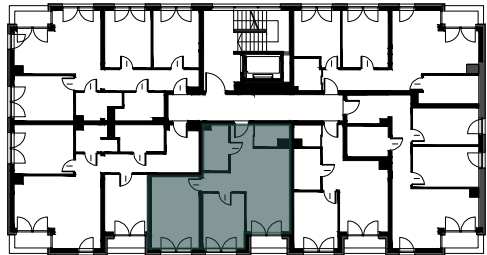

Biuro sprzedaży:

1) ul. Dobrego Pasterza 118C/LU3, Kraków

2) ul. Kobierzyńska 43, Kraków



ZOBACZ WIRTUALNY  
SPACER

Kontakt:

tel. 12 648 00 14

tel. 12 649 98 73

e-mail: info@budrem.pl

www.budrem.pl



Prezentowany rzut przedstawia rozkład funkcjonalny pomieszczeń i należy traktować go poglądowo. Ostateczne wymiary zostaną określone podczas pomiarów powykonawczych i mogą różnić się od podanych. Pomiarów pod zakup mebli, urządzeń i wyposażenia należy dokonywać z natury po zakończeniu realizacji. Meble, urządzenia RTV oraz AGD, elementy sanitarne, drzwi wewnętrzne, lampy nie stanowią wyposażenia mieszkania. Lokalizacja przyłączy sanitarnych oraz kuchennych, położenie kaloryferów, punktów elektrycznych jest przykładowe i w toku budowy mogą wystąpić różnice w stosunku do projektu, wynikające ze specyfikacji prac budowlanych.



BUDYNEK WIELORODZINNY UL. BADURSKIEGO 7

#### MIESZKANIE M16

| nr   | NAZWA POMIESZCZENIA       | m <sup>2</sup> |
|------|---------------------------|----------------|
| 1    | GARDEROBA                 | 3.14           |
| 2    | POKÓJ Z ANEKSEM KUCHENNYM | 15.68          |
| 3    | POKÓJ                     | 10.06          |
| 4    | SYPIALNIA                 | 15.05          |
| 5    | ŁAZIENKA                  | 5.01           |
| 6    | KOMUNIKACJA               | 7.88           |
| SUMA |                           | 56,82          |

|   |        |      |
|---|--------|------|
| 7 | LOGGIA | 1,85 |
|---|--------|------|

